

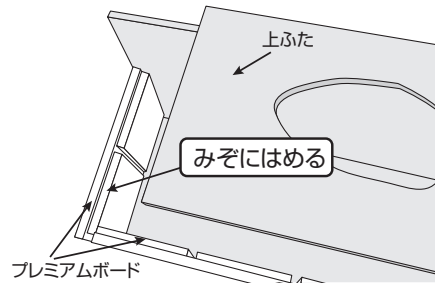
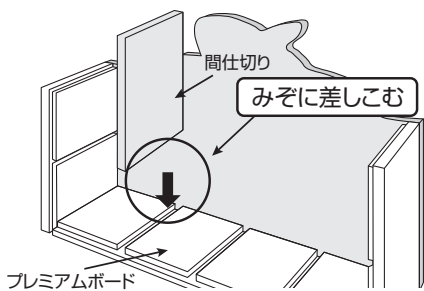


プレミアムボード(みぞ付き)の使い方

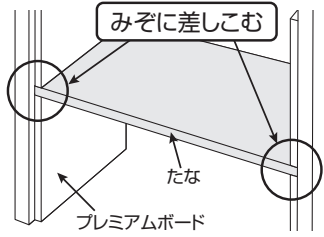


ちょうばんシートのつかい方

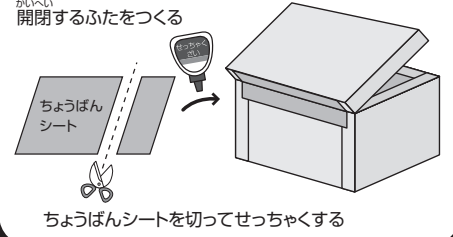


作品例① とびら付き小物入れ

木取り図

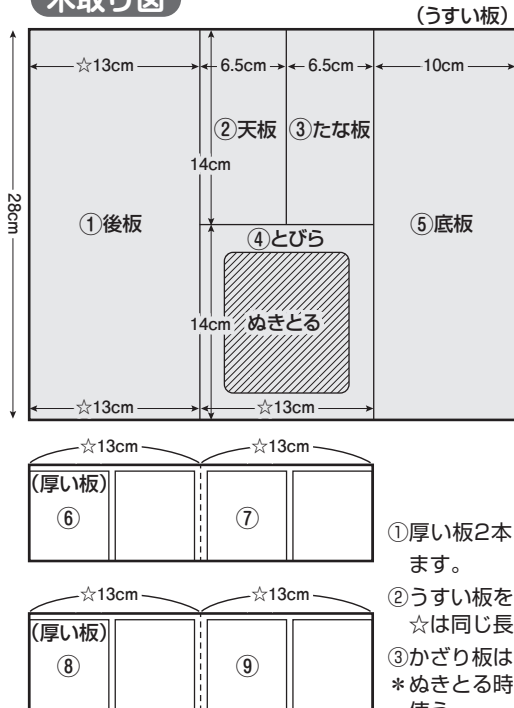


- ①厚い板2本とも半分の長さに切ります。
- ②うすい板を図の長さに切る。
☆は同じ長さです。
- ③かざり板は工夫して使いましょう。
*ぬきとる時は、電動糸のこぎりを使う。

組み立てる

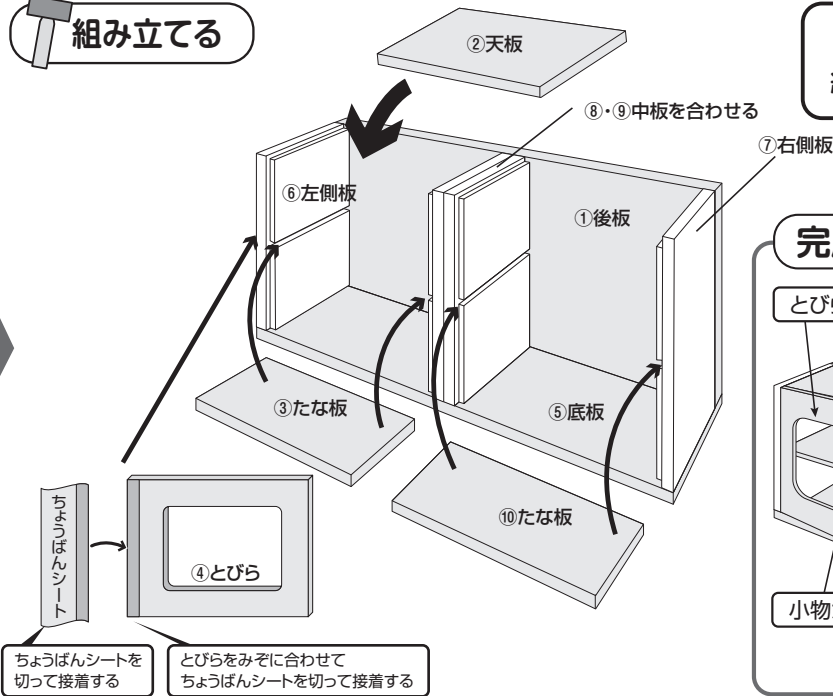


接着ざいを使って
組み立て、くぎを打つ

完成図

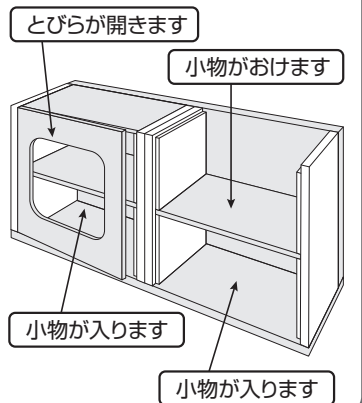


作品例② イルカの小物入れ

木取り図

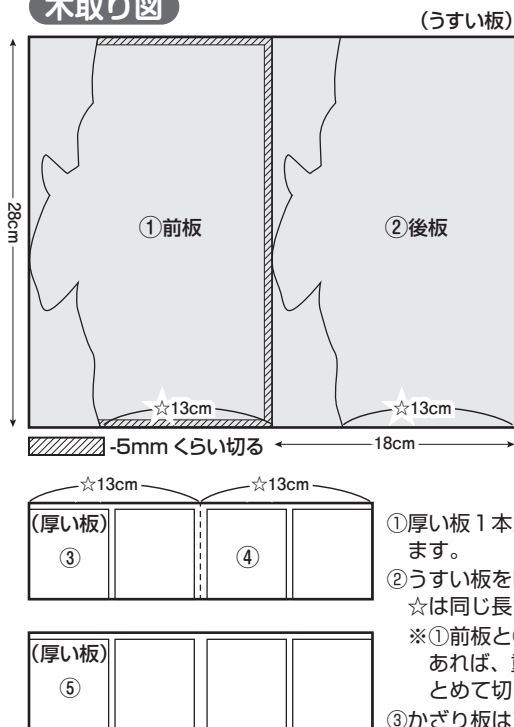


- ①厚い板1本だけ半分の長さに切ります。
- ②うすい板を図の長さに切る。
☆は同じ長さです。
※①前板と②後板が同じ長さ形であれば、重ねてセロハンテープでとめて切ると良い。
- ③かざり板は工夫して使いましょう。

組み立てる

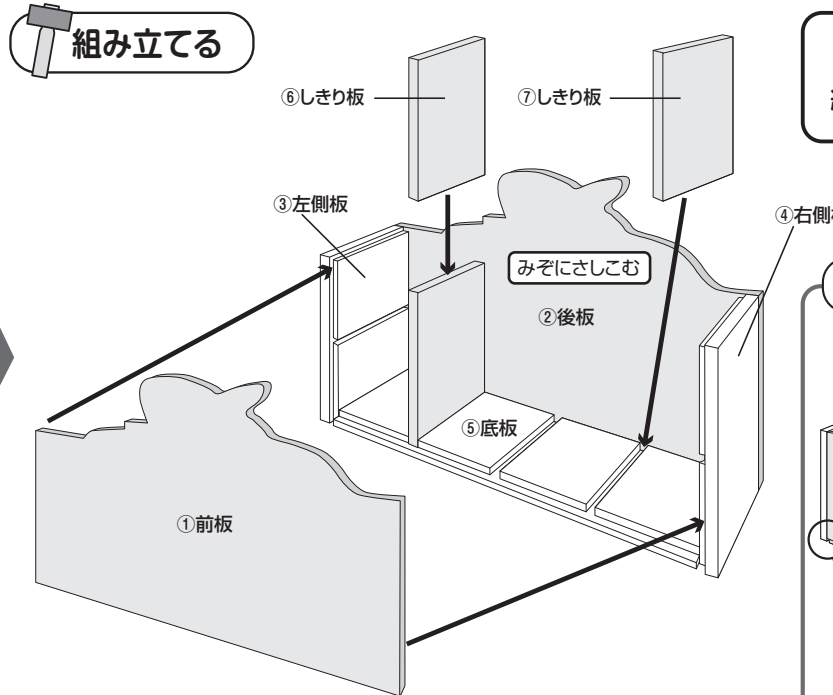


接着ざいを使って
組み立て、くぎを打つ

完成図

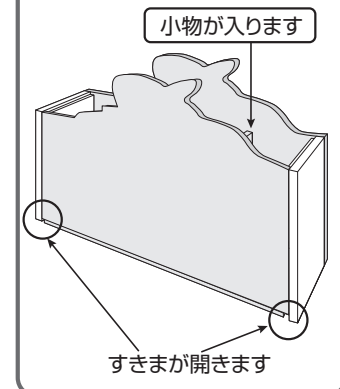


作品例③ ねこのティッシュBOX

木取り図

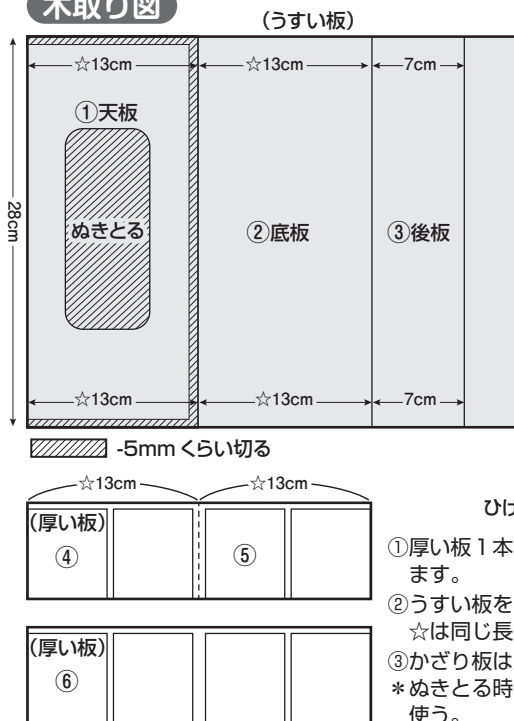


- ①厚い板1本だけ半分の長さに切ります。
- ②うすい板を図の長さに切る。
☆は同じ長さです。
- ③かざり板は工夫して使いましょう。
*ぬきとる時は、電動糸のこぎりを使う。

組み立てる

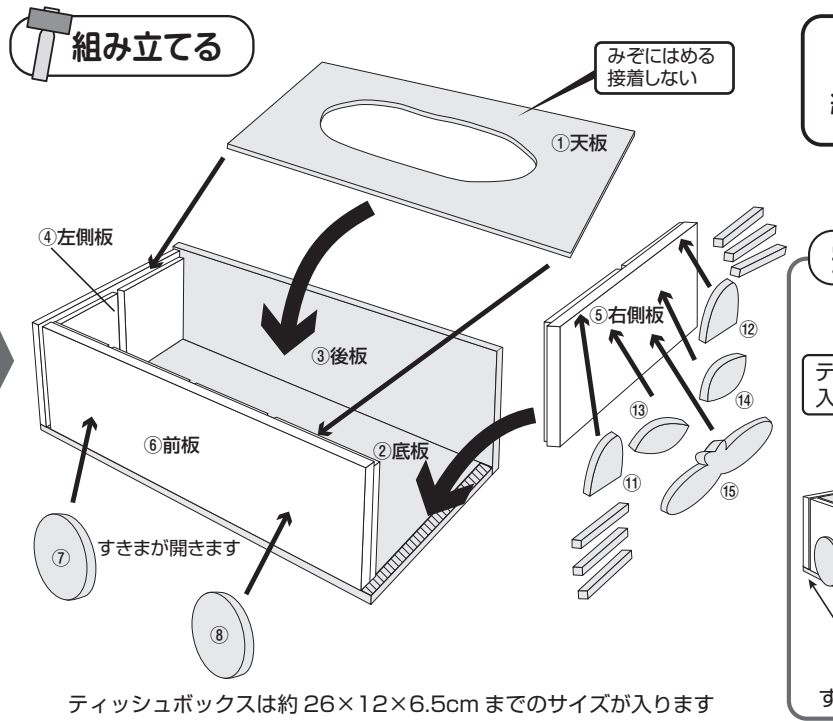

接着ざいを使って
組み立て、くぎを打つ

完成図

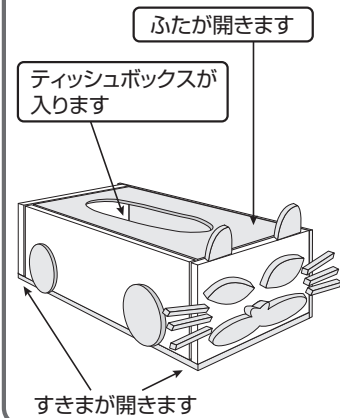

⚠ ちゅうい

- 工作をする時は安全にちゅういして、説明書の通りに正しく使ってください。
- セットされている材料は、工作の他には使わないでください。
- 材料を目、鼻、口などに入れないでください。
- 材料が入っていた袋をかぶらないでください。